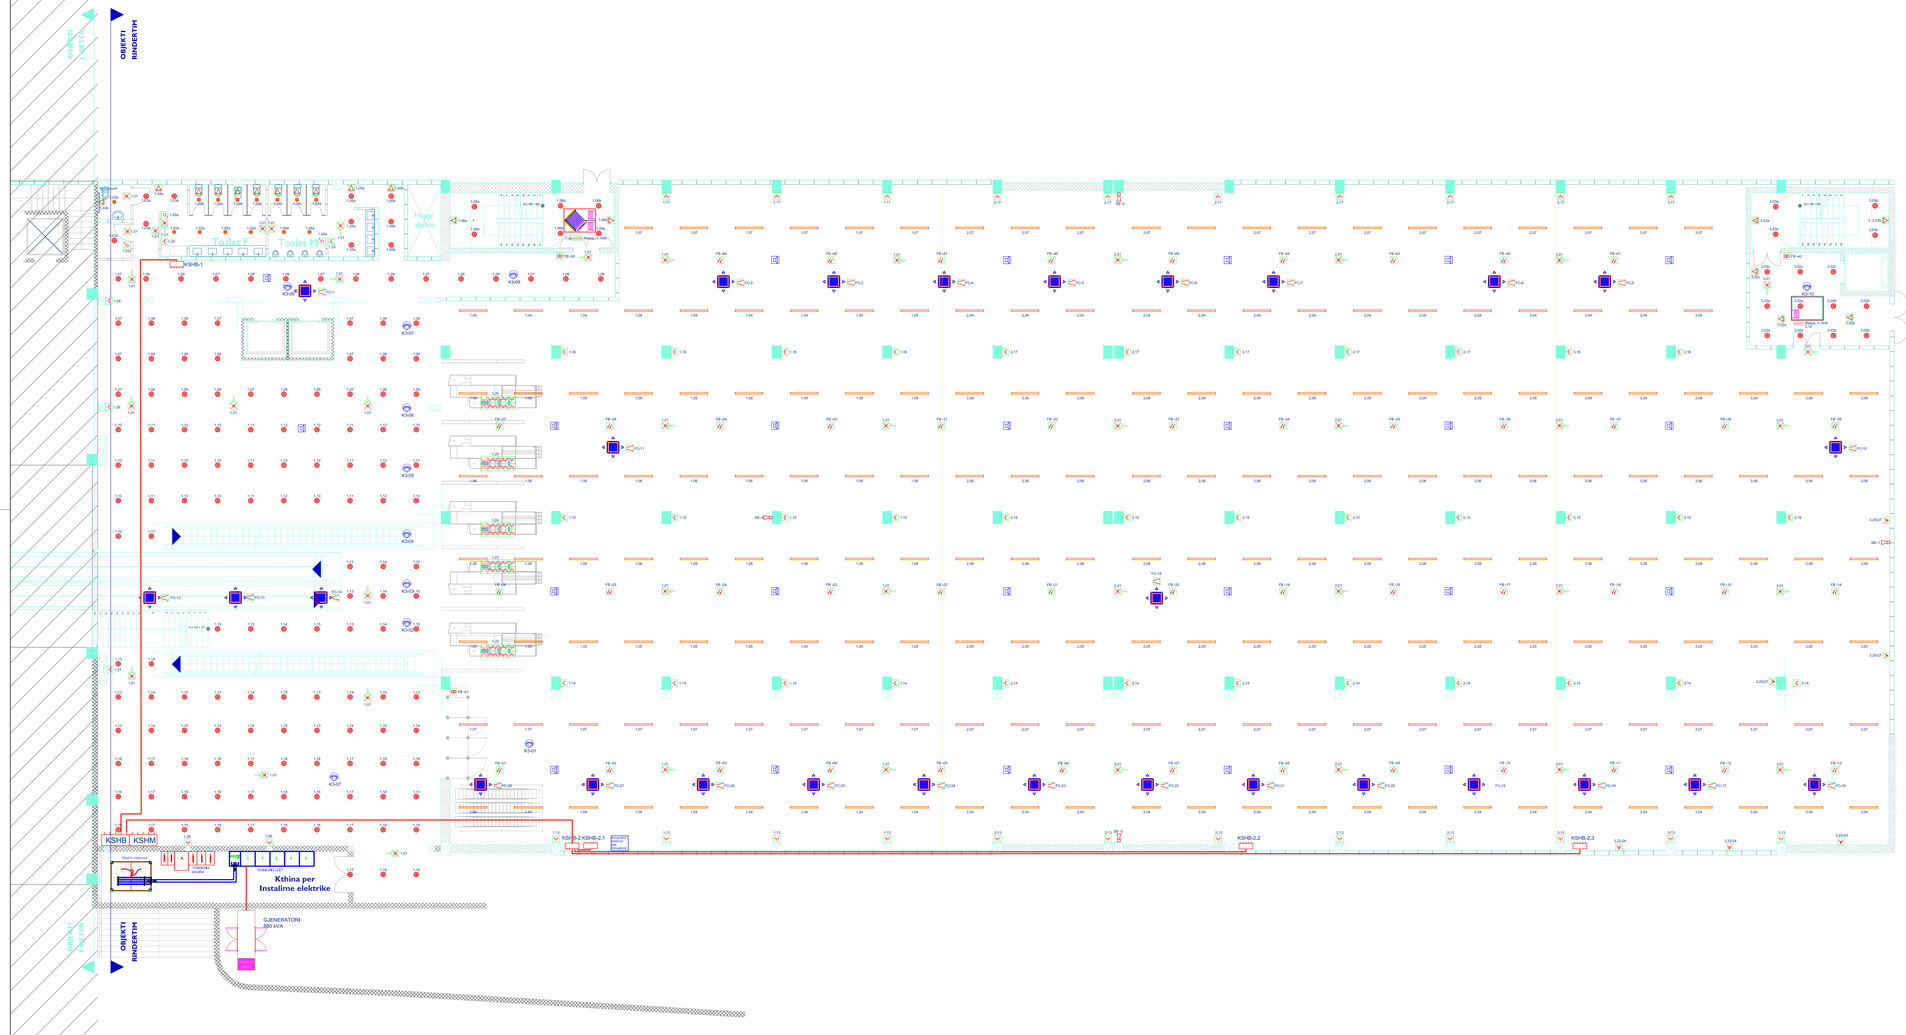

Emri i projektit: Project Name:	ALBI COMMERCE - QENDRA TREGTARE
Investitori: Client:	ALBI COMMERCE Zona e re industriale, Veternik, Prishtinë, 10000, Kosovë
Projektues: Design:	PukaDESIGN Dardania BL 9A Lokali 3A Prishtinë 10000 Kosovë
Nr. i projektit: Project No.:	020022014
Faza: Phase:	*TITULLI I FAZES — Nivel: Level: PROJEKTI KRYESOR
Projektues: Design:	* EMRI DHE MBIEMRI — Kontrolluar nga: Checked by:
Përgatitur: Drawing:	* EMRI DHE MBIEMRI — Rev #: / Vërejtje / Remarks: / Data-nga / Date-by:
Përmbajtja e fotos: Title:	*TITULLI OPCIONAL PER FAZA TE NDRYSHME *TITULLI I FLETES
Data: Date:	15/01/2014 — Përpjesa: Scale: P = 1:100 — Nr. i fotos: Page #: *#

pukadesign