

- G1 NYY-A 2x4X240 mm²
- G2 NYY-A 2x4X240 mm²
- G3 NYY-A 2x4X240 mm²
- G4 NYY-A 4x4X240 mm²

Kabllo të ekzistues të ALBI Mallit
Te Qilërat ekzistues të ALBI Mallit

Te Qilërat e ALBI Mallit të ri
Te ALBI Malli i ri

XHP 49-A 3x150mm²

BUSBAR N, L1, L2, L3
2500A

BUSBAR N, L1, L2, L3
2500A

BLOKU I TENSIONIT TE ULET - ALBI MALL I RI

BLOKU I TENSIONIT TE ULET - ALBI MALL EKZISTUES

BLOKU I TENSIONIT TE MESEM

TRAFO 2
1600 kVA

TRAFO 1
1600 kVA

- Dalja - IM
- Hyrja2 - IM
- Hyrja1 - IM
- Grupi Mates GBCB-CTVT
- Trafo 1 - QM
- Trafo 2 - QM

5000

2200

2200

11000


1750

1000

XHP 49-A 3x70mm²

XHP 49-A 3x70mm²

ALBI COMMERCE
QENDRA TREGTARE

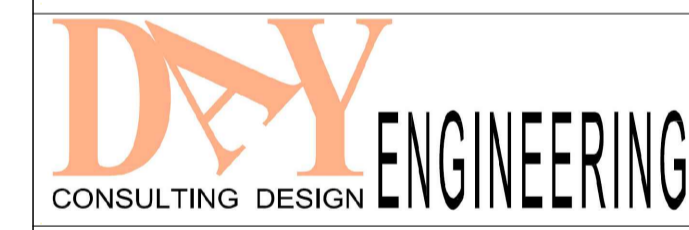

Zyrja projektuese për elektrike dhe telekomunikacion
Rr. Afrim Vitia 5, 10000 PRISHTINE
Tel. 038245444; 049110220; 044110557
www.day-engineering.com
info@day-engineering.com

Projektuar nga:
1. Mr. sc. Gani LATIFI, inxh. i el.
2. Kreshnik BOSHNIJAKU, Bach. i el.

Investitori:
ALBI COMMERCE Prishtine

Emri i projektit:
PROJEKTI KRYESOR
I TRAFOSTACIONIT 2X1600 kVA

Emri i fletës:
PLANI I TRAFOSTACIONIT



P=1:20 Data:
Prill 2015

Faza:
TRAFOSTACIONI

Numbri i fletës:
TS - 01

v.v

TENSIONI I MESËM (TM)

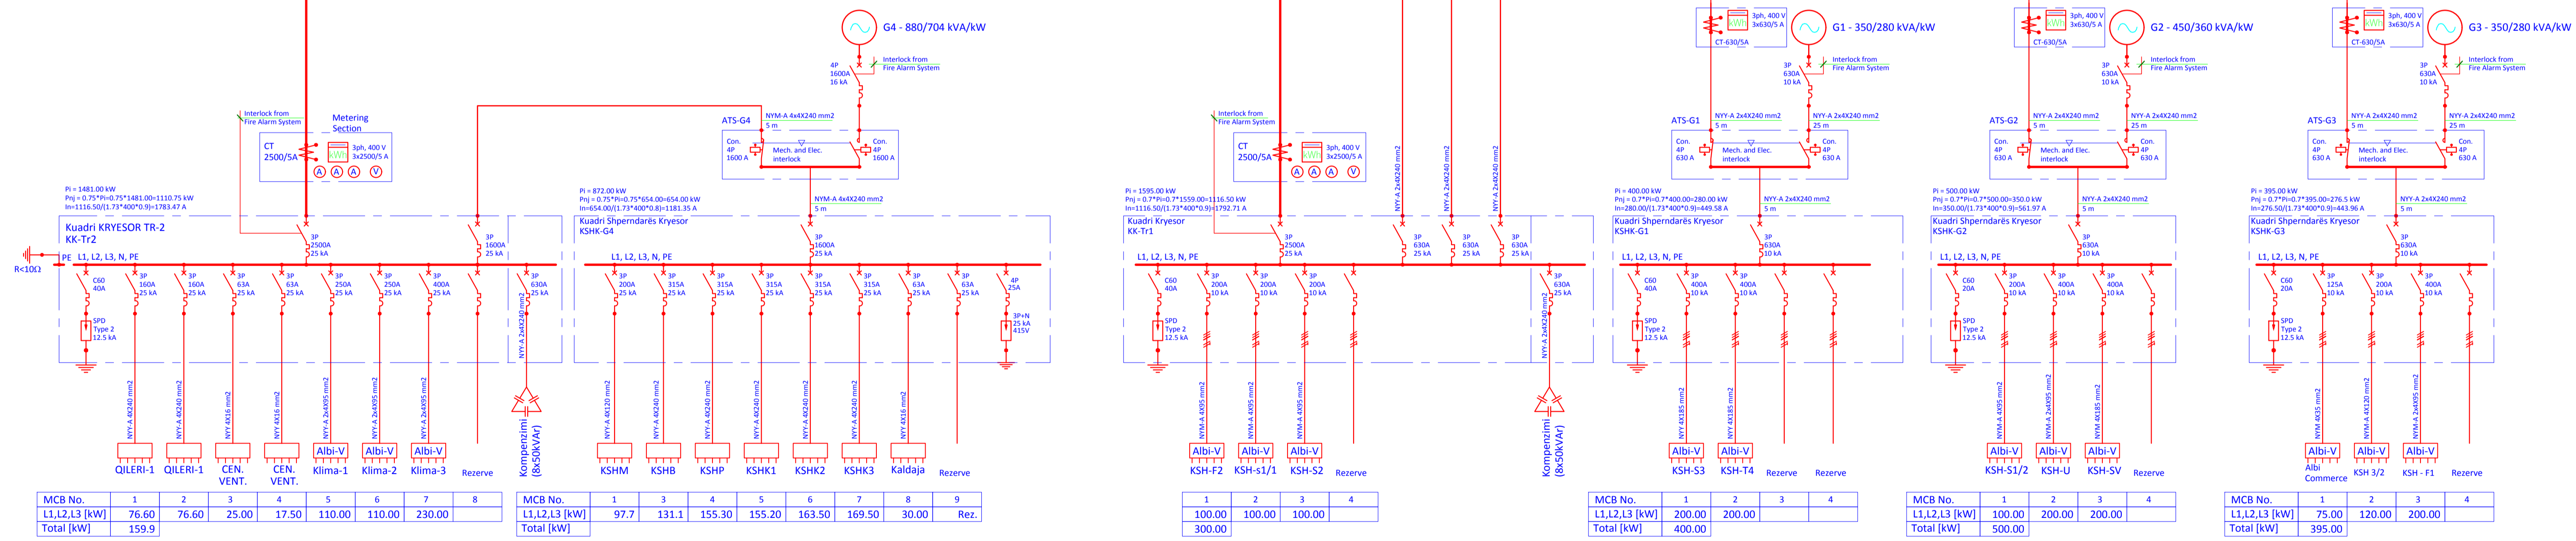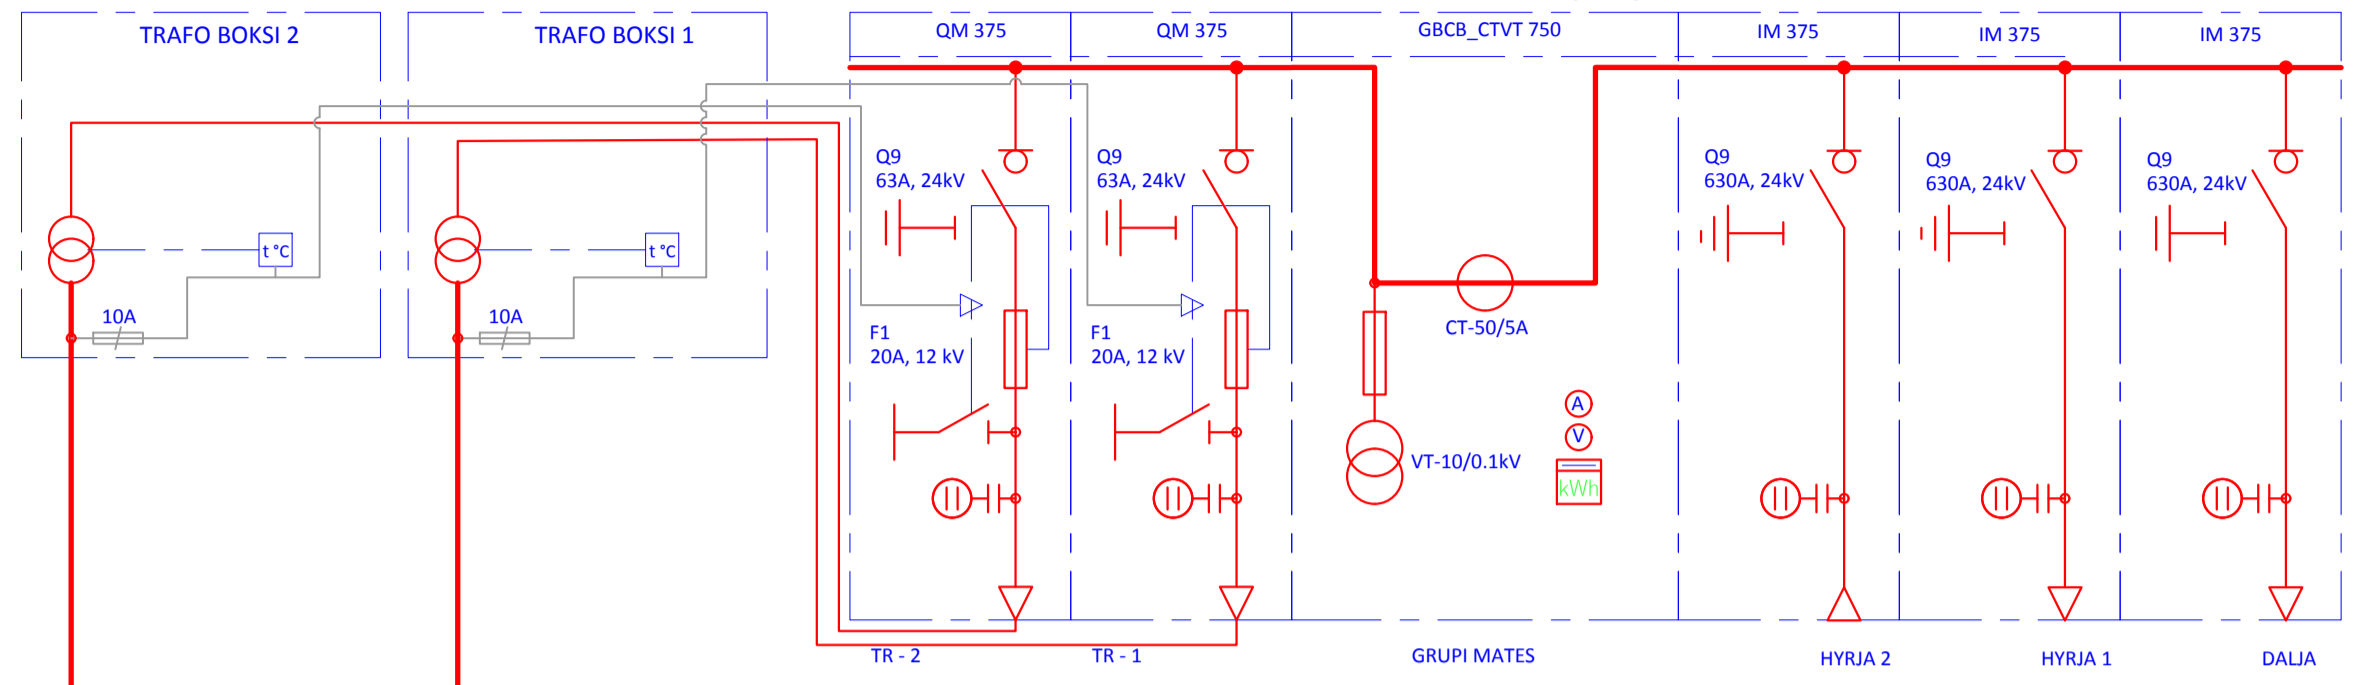

MCB No.	1	2	3	4	5	6	7	8
L1,L2,L3 [kW]	76.60	76.60	25.00	17.50	110.00	110.00	230.00	
Total [kW]	159.9							


MCB No.	1	3	4	5	6	7	8	9
L1,L2,L3 [kW]	97.7	131.1	155.30	155.20	163.50	169.50	30.00	Rez.
Total [kW]								

	1	2	3	4
L1,L2,L3 [kW]	100.00	100.00	100.00	
Total [kW]	300.00			

MCB No.	1	2	3	4
L1,L2,L3 [kW]	200.00	200.00		
Total [kW]	400.00			

MCB No.	1	2	3	4
L1,L2,L3 [kW]	100.00	200.00	200.00	
Total [kW]	500.00			

MCB No.	1	2	3	4
L1,L2,L3 [kW]	75.00	120.00	200.00	
Total [kW]	395.00			

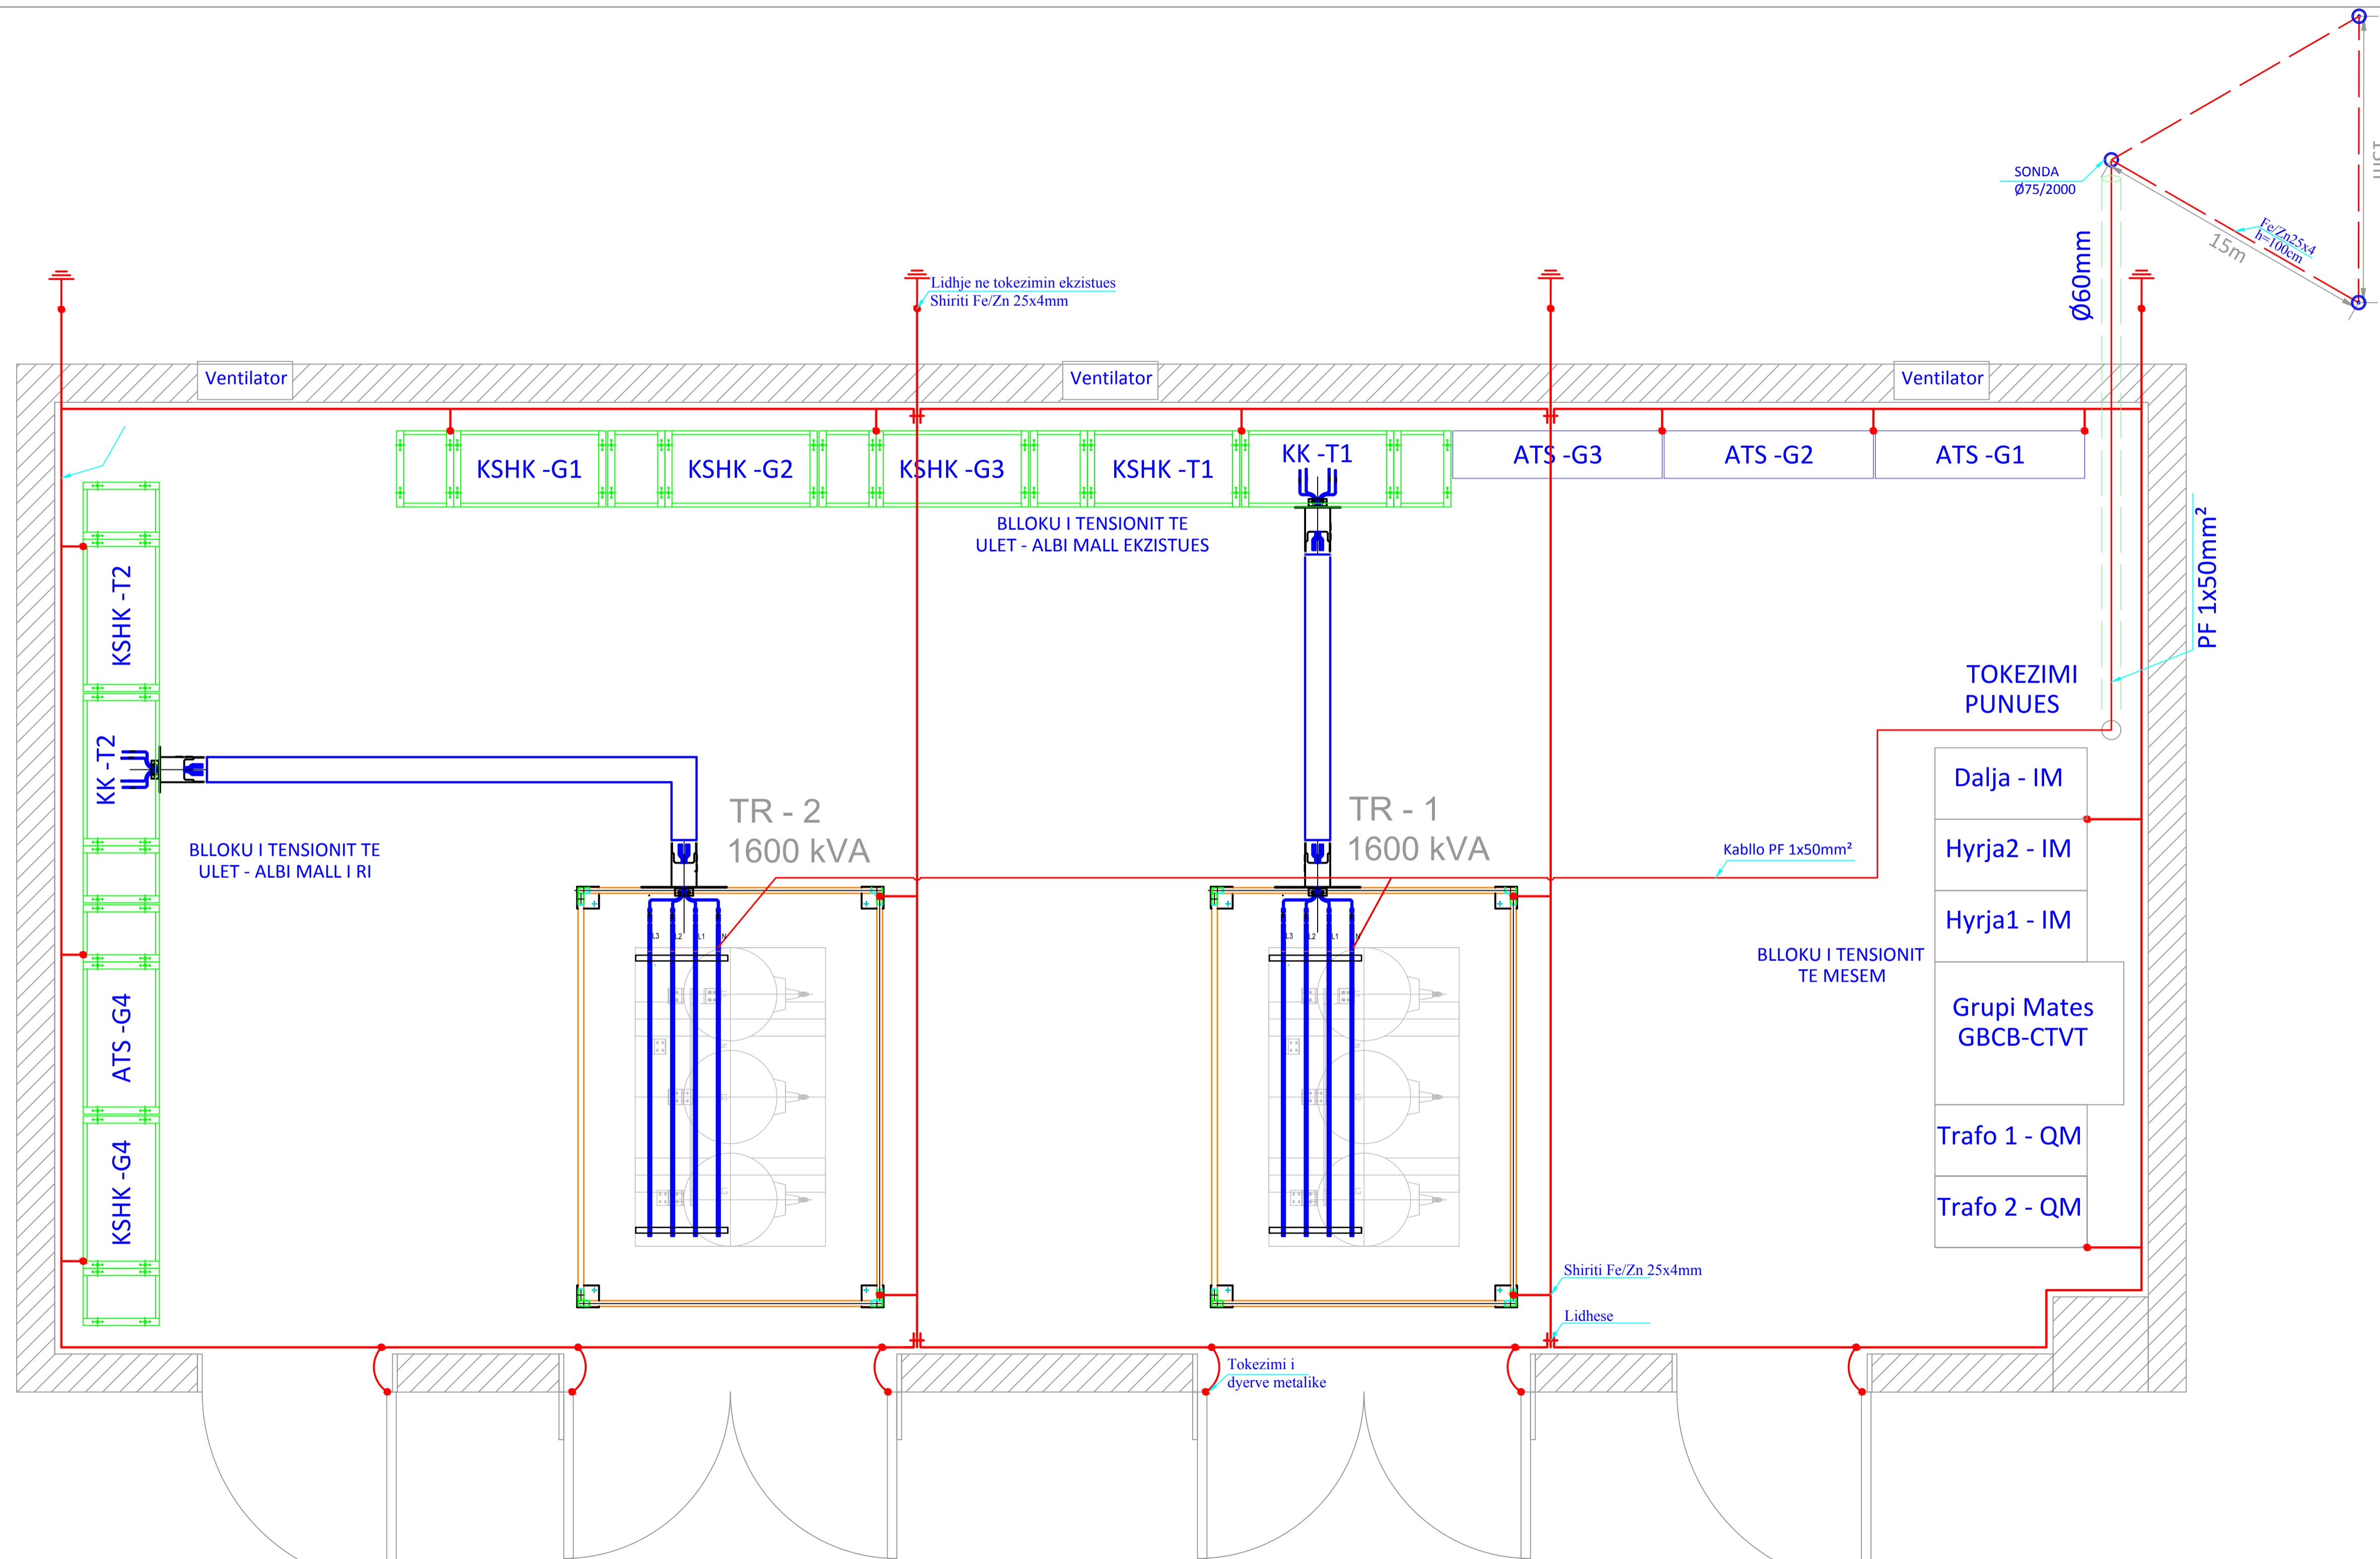

ALBI COMMERCE
QENDRA TREGTARE

DAY ENGINEERING
CONSULTING DESIGN

Zyrja projektuese për elektrike dhe telekomunikacion
Rr. Afrim Viti 5, 10000 PRISHTINE
Tel. 038245444; 049110220; 044110557
www.day-engineering.com
info@day-engineering.com

Projektuar nga:
1. Mr. sc. Gani LATIFI, inxh. i el.
2. Kreshnik BOSHNIJAKU, Bach. i el.

Investitori:
ALBI COMMERCE Prishtine

Emri i projektit:
**PROJEKTI KRYESOR
I TRAFOSTACIONIT 2X1600 kVA**

Emri i fletës:
PLANI I TOKEZIMIT

P=1:20	Data: Prill 2015
Faza: TRAFOSTACIONI	v.v
Numri i fletës: TS - 03	